



Município de Constância

Câmara Municipal

EDITAL

N.º de Registo	9988	Data	20/05/2026	Processo	2025/150.10.400/4
----------------	------	------	------------	----------	-------------------

Sérgio Miguel Santos Pereira de Oliveira, Presidente da Câmara Municipal de Constância:-----
TORNA PÚBLICO, que a Câmara Municipal de Constância, em sua reunião ordinária realizada no dia 14 de maio de 2026, aprovou e deliberou submeter o Projeto de Alteração do Sentido de Trânsito na Rua da Arroçada de Cima, em Constância, a consulta pública pelo prazo de trinta dias. Assim, nos termos e para efeitos do disposto nos artigos 100.º e 101.º do Código do Procedimento Administrativo, aprovado pelo Decreto-Lei n.º 4/2015, de 7 de janeiro, na sua atual redação, o referido Projeto de Alteração do Sentido de Trânsito, para efeitos de consulta pública, encontra-se disponível no Serviço de Atendimento Municipal, sito em Estrada Nacional 3, n.º 13, Apartado 16, 2250-909 Constância, podendo ser consultado todos os dias úteis, no horário das 9h00 às 16h00, e na página eletrónica do Município, em www.cm-constancia.pt, no separador Documentos em Consulta Pública. Devem os interessados dirigir, durante o referido período de consulta pública por escrito, as suas sugestões, propostas ou reclamações ao Presidente da Câmara Municipal, para a morada supra indicada, ou através de correio eletrónico, para o endereço geral@cm-constancia.pt, com a identificação do remetente, morada e identificação fiscal.

Para constar se publica o presente edital e outros de igual teor, que vão ser afixados nos lugares públicos e do costume.-----


Paços do Município de Constância.

O Presidente da Câmara Municipal,

Assinado por: **SÉRGIO MIGUEL SANTOS PEREIRA DE OLIVEIRA**
Num. de Identificação: 12802647
Data: 2026.05.20 16:35:18+01'00'

¹Documento assinado digitalmente. Esta assinatura digital é equivalente à assinatura autografa.

²Cópias do documento são validadas com selo branco em uso na instituição.

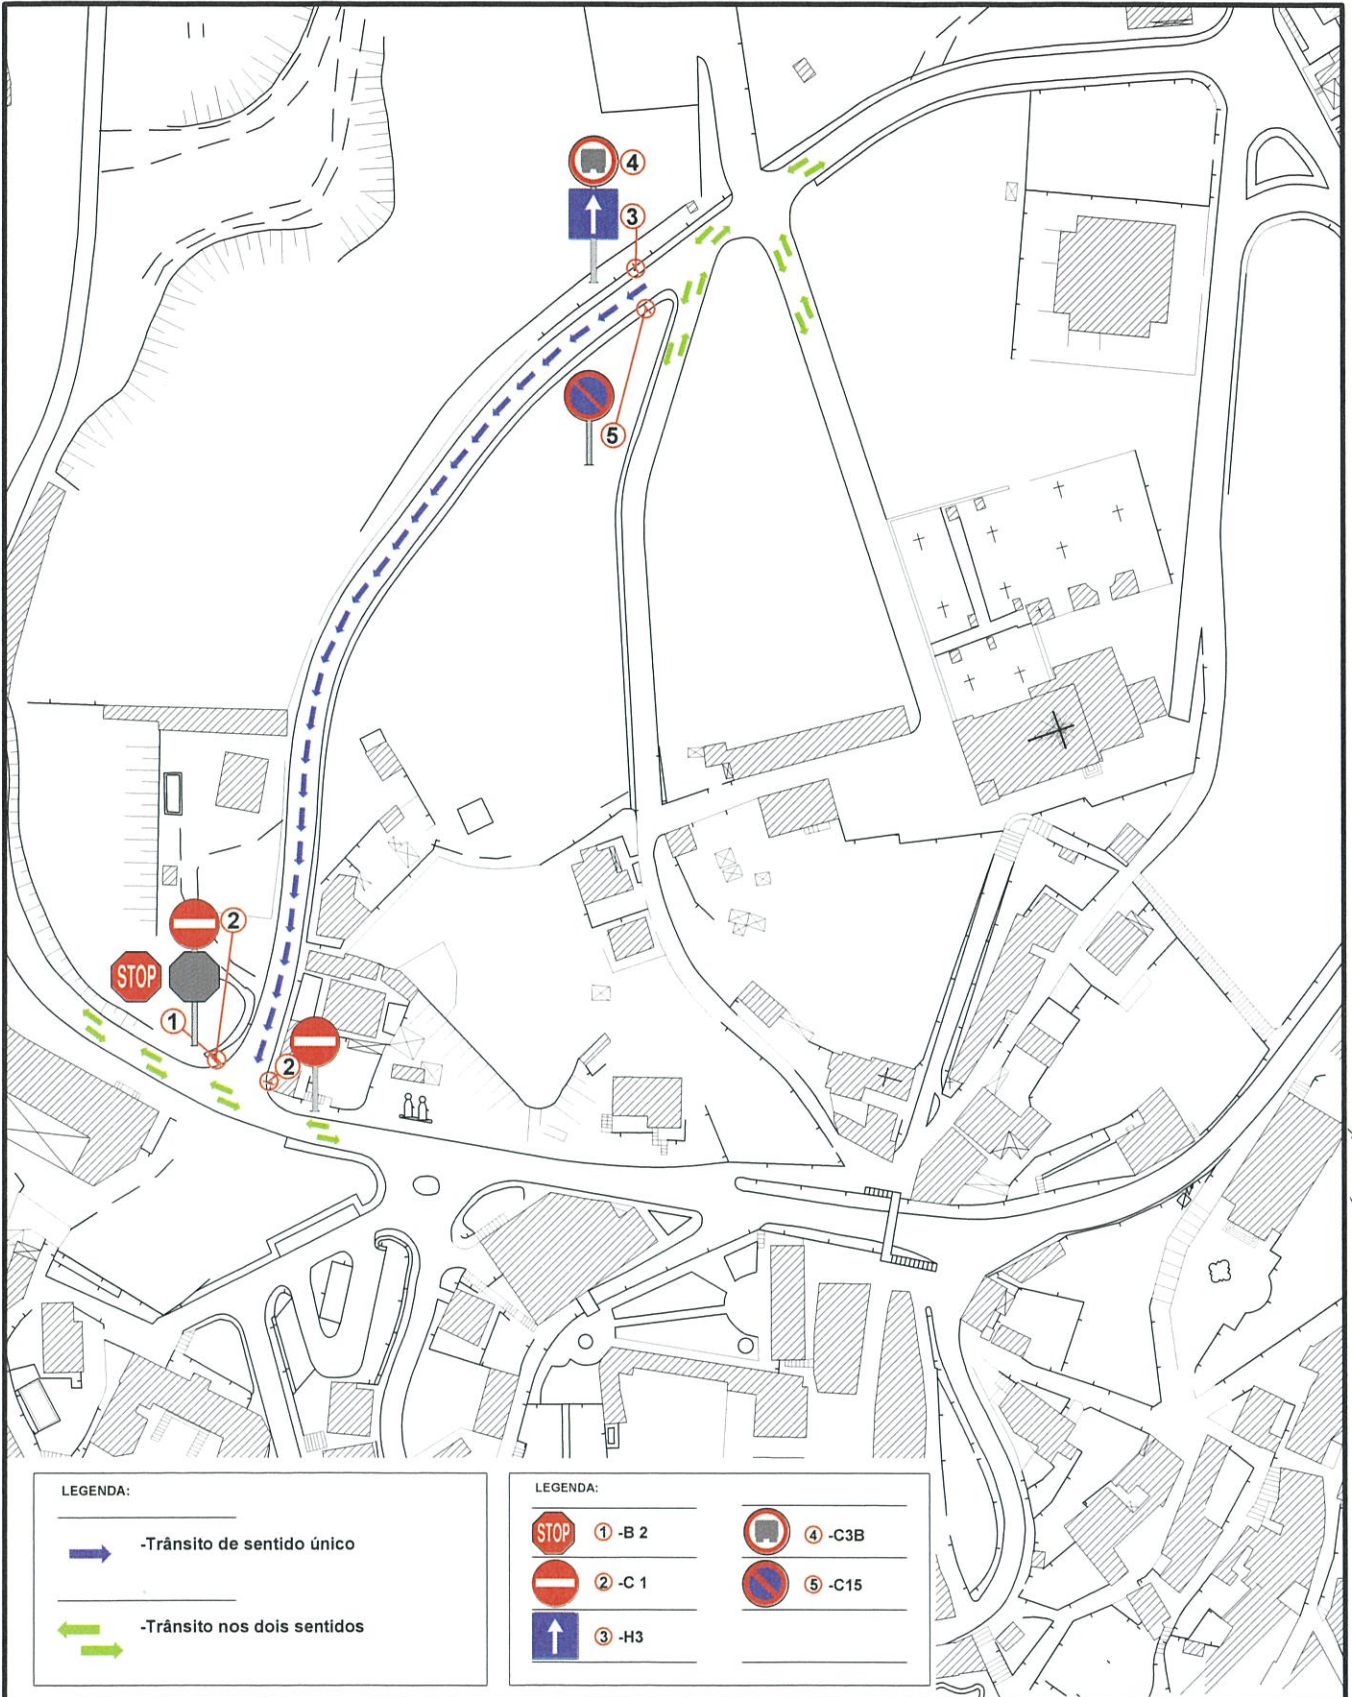

LEGENDA:

-Trânsito de sentido único

-Trânsito nos dois sentidos

LEGENDA:

1 -B 2	4 -C3B
2 -C 1	5 -C15
3 -H3	

MUNICÍPIO DE CONSTÂNCIA	
TOPÓGRAFO:	
PROJECTOU:	
DESENHOU:	
VERIFICOU:	
ESCALAS:	

DIVISÃO MUNICIPAL DE SERVIÇOS TÉCNICOS	
REQUERENTE:	CÂMARA MUNICIPAL DE CONSTÂNCIA
LOCAL:	Rua da Arroçada de Cima – Constância
PROJECTO:	Alteração do Sentido de Circulação de Trânsito
PEÇA:	Planta de sentido do Trânsito / Sinalização

Constância <small>MUNICÍPIO</small>	
SUBSTITUI:	
SUBSTITUÍDO:	
DATA:	DESENHO:
maio 2026	Nº01