


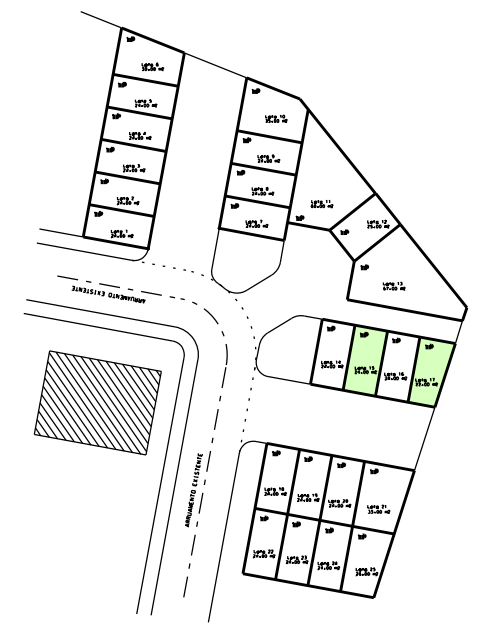

LOTEAMENTO - GARAGENS CHÃO DA FEIRA



GARAGENS - LOTES 15 e 17  
Escala 1:100

Escala 1:1000

MUNICÍPIO  
DE CONSTÂNCIA

**DIVISÃO MUNICIPAL DE SERVIÇOS TÉCNICOS**  
Núcleo de Gestão e Planeamento Urbanístico



TOPOGRAFO :  
PROJECTOU :  
DESENHOU :  
VERIFICOU :

PROJECTO : LOTEAMENTO - GARAGENS CHÃO DA FEIRA  
LOCAL : Garagens 15 e 17  
Chão da Feira  
CONSTÂNCIA

SUBSTITUI :  
SUBSTITUIDO :

ESCALAS : 1:100 e 1:1000

PEÇA : PLANTA TOPOGRÁFICA

DATA :  
Outubro  
2018

DESENHO :  
**2**