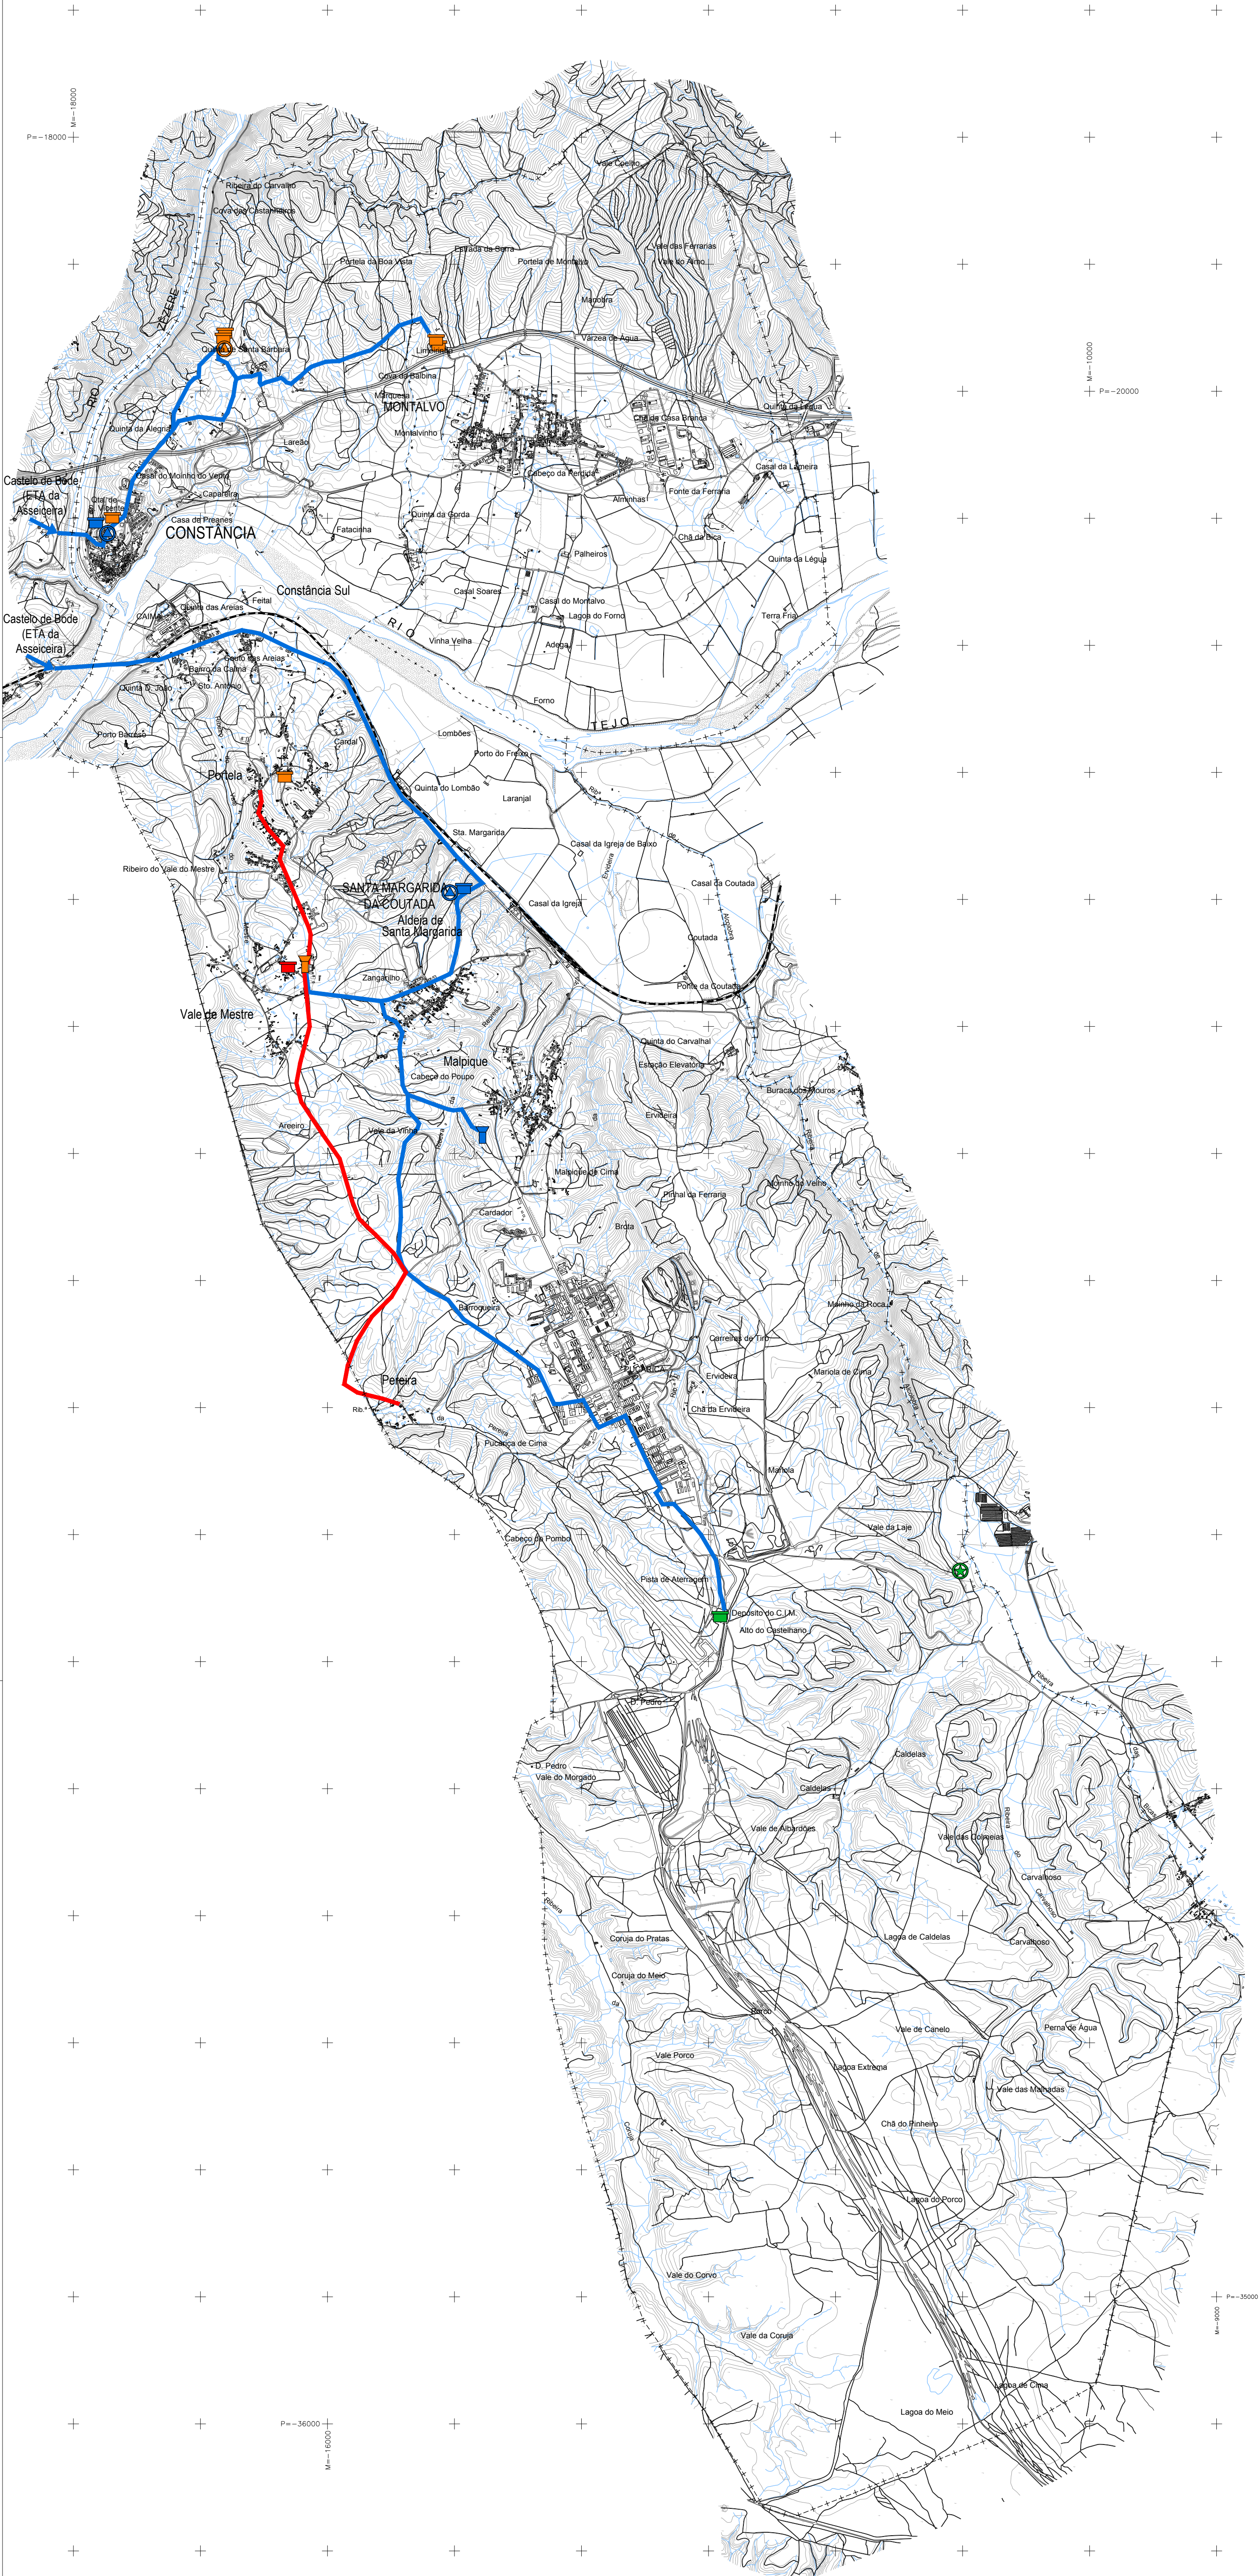


- LEGENDA:
- +---+--- Limite de Concelho
- - - - - Limite de Freguesia
- SITUAÇÃO EXISTENTE:
- Infraestruturas EPAL
- Adutoras
 - Reservatório Semi-Enterrado
 - Reservatório Elevado
 - Estação Elevatória
- Infraestruturas Câmara Municipal
- Reservatório Semi-Enterrado
 - Reservatório Elevado
 - Estação Elevatória
- Infraestruturas Campo Militar Santa Margarida
- Reservatório Semi-Enterrado
 - Captações
- INTERVENÇÕES PREVISTAS/PROPOSTAS:
- Construção de um Reservatório Apoiado (EPAL)
 - Construção/Remodelação/Substituição de condutas (Câmara Municipal)

		6093	
Entidade Responsável pelo Projeto		Projeto	
CÂMARA MUNICIPAL DE CONSTÂNCIA		1.ª Revisão do Plano Diretor Municipal de Constância	
Cartografia		Título	
Entidade Promotora de Cartografia: IGP, AMM e CMUT; Entidade Produtora da Cartografia: Rivel, Lda, Data de Edição: 1999 Série Cartográfica oficial: Série Cartografia Nacional 156 Sistema de Referência: Datum 73, Elipsóide: Hayford, Projção: Gauss Escala Posicional Planimétrica: 1:50 000 e 1:25 000; Escala Posicional Altimétrica: 1:50 000 e 1:25 000 Exatidão: 1:50 000; Precisão Posicional Nominal: 35,3 Entidade Produtora da Cartografia Temática: Pirel, Limite Administrativo: CACOP 2012,1		INFRAESTRUTURAS URBANAS: Redes de Abastecimento de Água	
Desenho:	SA	Escala Gráfica	0 500 m 1000 m
Verificou/provov:		Nome do Ficheiro	6093_1_11_NL_Netsho_Agua_12.dwg
Data		1,25 000	VOLUME I
Versão		2	11